

**ХАРАКТЕРИСТИКА КВАРТИРИ**

(КІМНАТИ, ЖИЛОГО БЛОКУ, СЕКЦІЇ) У БУДИНКУ КВАРТИРНОГО ТИПУ (ГУРТОЖИТКУ)

Рік спорудження / реконструкції	Серія проекту	Опис основних конструктивних елементів			Інженерне обладнання				Висота (м)	Загальна площа, (м2)	Об'єм (м <sup>3</sup> )
		стіни	перекриття	підлога	електрика	водопровід	каналізація	газопровід			
1	2	3	4	5	6	7	8	9	10	11	12
2022	-	ГАЗОБЕТОН	З/Б	СТЯЖКА	+	+	+	-			

**ЕКСПЛІКАЦІЯ**

приміщень **квартири** (кімнати, жилого блоку, секції, посімейного, спільного заселення) № **91**

(вказати необхідне)

Вулиця (провулок, площа) \_\_\_\_\_, № \_\_\_\_\_,

місто (селище, село) Київ,

район Дарницький, область \_\_\_\_\_

Літера	Поверх	Номери квартир, блоків, відокремлених груп нежитло-вих приміщень	Номери приміщень	Призначення приміщень	Загальна площа приміщень, підрахована за формулами прозračунку площ (м2)	Площа (кв. м)				Примітки		
						житлова (основна)	допоміжна (підсобна)	літніх, неопалюваних приміщень	площа приміщень загального користування			
1	2	3	4	5	6	7	8	9	10	11		
В	17	91	1	ПЕРЕДПОКІЙ					5,7			
			2	САНВУЗОЛ					3,2			
			3	КУХНЯ					23,0			
			4	САНВУЗОЛ					4,7			
			5	ЖИТЛОВА КІМНАТА			30,2					
			6	ГАРДЕРОБ					4,0			
			7	ЖИТЛОВА КІМНАТА			13,1					
			8	ЖИТЛОВА КІМНАТА			11,1					
Всього по квартирі № 91					95,0	54,4	40,6					

**ПЛАН**

**квартири** (кімнати, жилого блоку, секції) № **91** у будинку квартирної типу (гуртожитку)


(вказати необхідне)

Вулиця (провулок, площа) \_\_\_\_\_, № \_\_\_\_\_,

місто (селище, село) Київ,

район Дарницький, область \_\_\_\_\_

Масштаб 1: 100

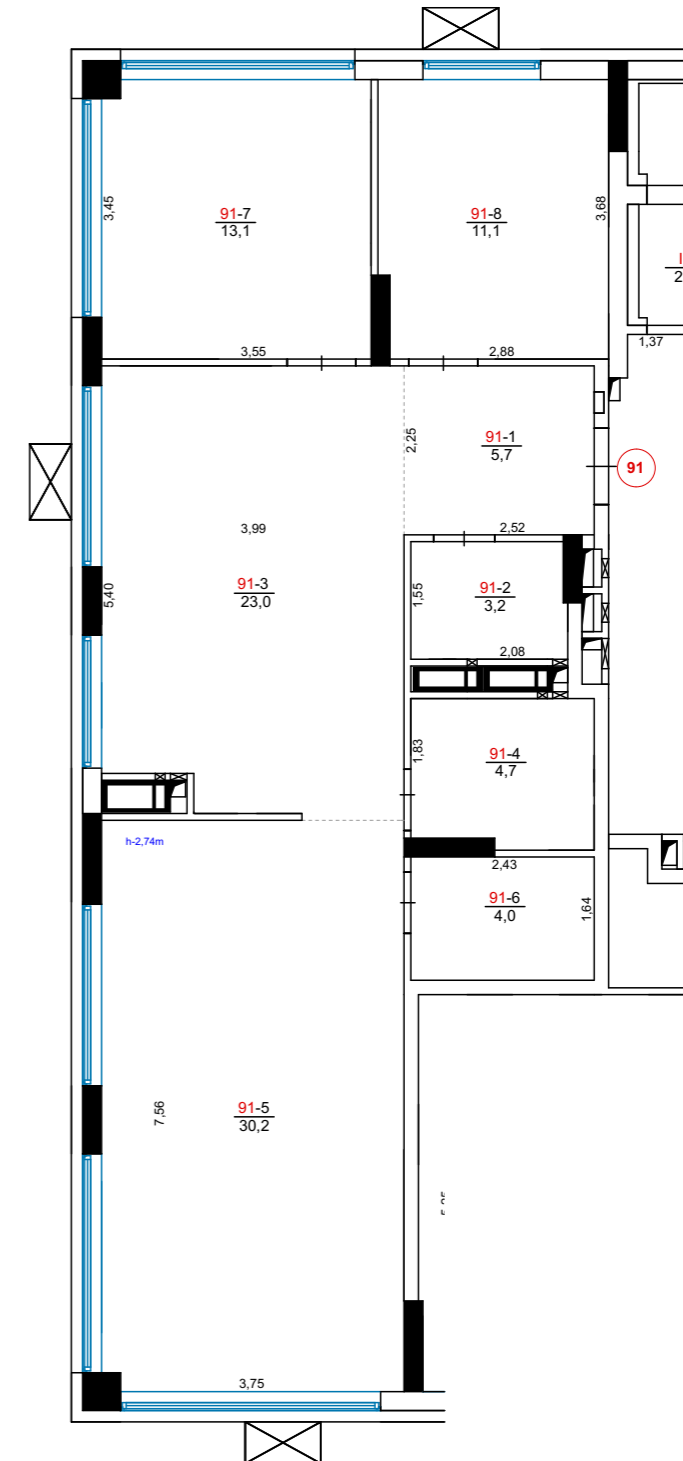

ВИКОНАЛА ЗАРЕЦЬКА Н. Л. (КВАЛІФІКАЦІЙНИЙ СЕРТИФІКА АЕ №004233)