


ПЛАН ЗА ПОВЕРХАМИ

На будівлю літер "А"

вул. Лазо Сергія, буд. № 6-А
району Дніпровський м.Київ

Поверх І літ. "А"

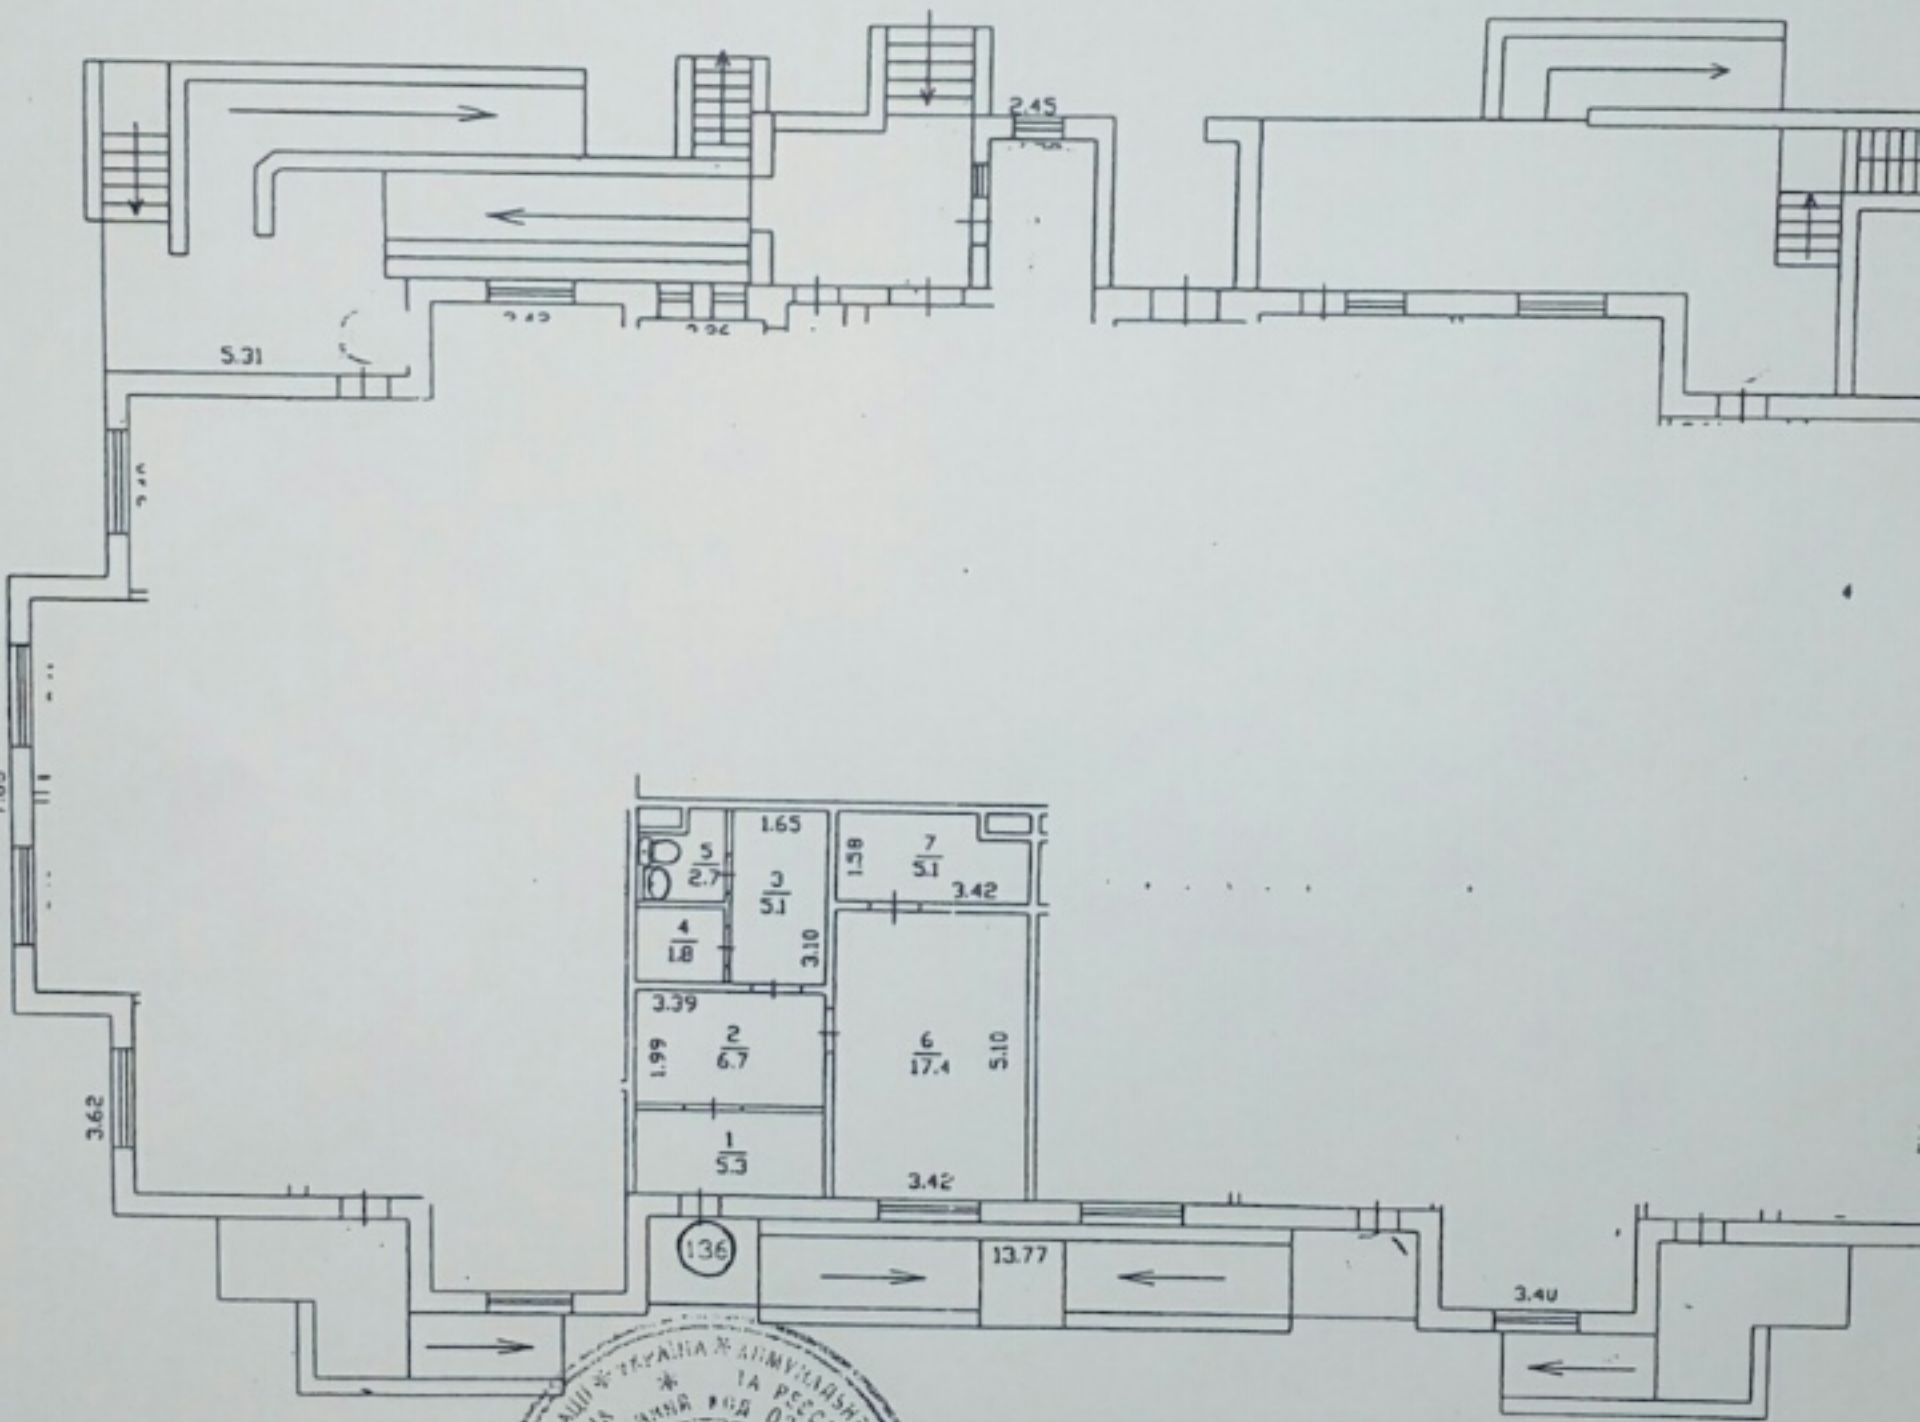

Масштаб 1: 200

Київське міське бюро технічної інвентаризації та реєстрації права власності на об'єкти нерухомого майна		
Начальник бюро		Сенчук
Склав		Сенотова
Перевірив	<i>[Signature]</i>	Юхименко
Дата виконання	15.12.	2011 р.

Примітка: На момент проведення інвентаризації внутрішнє опорядження сантехобладнання в санвузлах відсутнє.