

**ХАРАКТЕРИСТИКА КВАРТИРИ**

(КІМНАТИ, ЖИЛОГО БЛОКУ, СЕКЦІЇ) У БУДИНКУ КВАРТИРНОГО ТИПУ (ГУРТОЖИТКУ)

Рік спорудження / реконструкції	Серія проекту	Опис основних конструктивних елементів			Інженерне обладнання				Висота (м)	Загальна площа, (м2)	Об'єм (м <sup>3</sup> )
		стіни	перекриття	підлога	електрика	водопровід	каналізація	газопровід			
1	2	3	4	5	6	7	8	9	10	11	12
2022	-	ГАЗОБЕТОН	З/Б	СТЯЖКА	+	+	+	-			

**ЕКСПЛІКАЦІЯ**

приміщень квартири (кімнати, жилого блоку, секції, посімейного, спільного заселення) № 141

(вказати необхідне)

Вулиця (провулок, площа) \_\_\_\_\_, № \_\_\_\_\_,

місто (селище, село) Київ,

район Дарницький, область \_\_\_\_\_

Літера	Поверх	Номери квартир, блоків, відокремлених груп нежитло-вих приміщень	Номери приміщень	Призначення приміщень	Загальна площа приміщень, підрахована за формулами прозрахунку площ (м2)	Площа (кв. м)				Примітки	
						житлова (основна)	допоміжна (підсобна)	літніх, неопалюваних приміщень	площа приміщень загального користування		
1	2	3	4	5	6	7	8	9	10	11	
Б	23	141	1	ПЕРЕДПОКІЙ			15,0				
			2	ГАРДЕРОБ			3,6				
			3	САНВУЗОЛ			4,7				
			4	КУХНЯ			11,8				
			5	ЖИТЛОВА КІМНАТА		9,5					
			6	ЖИТЛОВА КІМНАТА		13,9					
<b>Всього по квартирі № 141</b>					<b>58,5</b>	<b>23,4</b>	<b>35,1</b>				

**ПЛАН**

квартири (кімнати, жилого блоку, секції) № 141 у будинку квартирної типу (гуртожитку)


(вказати необхідне)

Вулиця (провулок, площа) \_\_\_\_\_, № \_\_\_\_\_,

місто (селище, село) Київ,

район Дарницький, область \_\_\_\_\_

Масштаб 1: 100

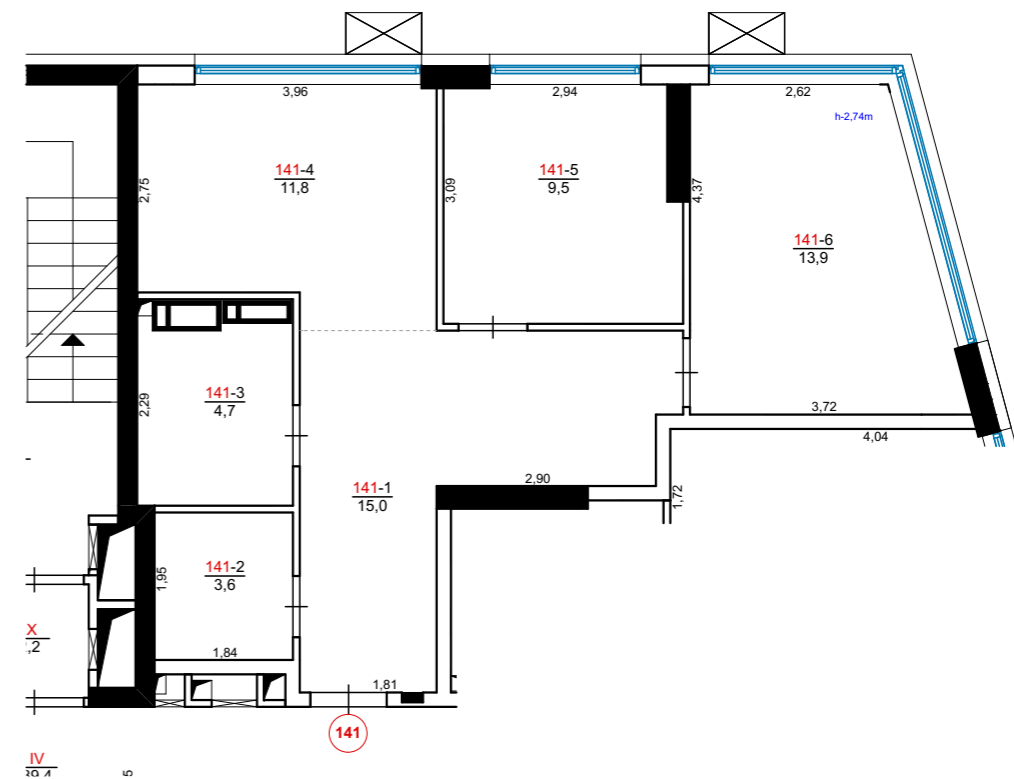

ВИКОЛНАЛА ЗАРЕЦЬКА Н. Л. (КВАЛІФІКАЦІЙНИЙ СЕРТИФАКТ АЕ №004233)