

ХАРАКТЕРИСТИКА КВАРТИРИ

(КІМНАТИ, ЖИЛОГО БЛОКУ, СЕКЦІЇ) У БУДИНКУ КВАРТИРНОГО ТИПУ (ГУРТОЖИТКУ)

Рік спорудження / реконструкції	Серія проекту	Опис основних конструктивних елементів			Інженерне обладнання				Висота (м)	Загальна площа, (м2)	Об'єм (м ³)
		стіни	перекриття	підлога	електрика	водопровід	каналізація	газопровід			
1	2	3	4	5	6	7	8	9	10	11	12
2022	-	ГАЗОБЕТОН	З/Б	СТЯЖКА	+	+	+	-			

ПЛАН

квартири (кімнати, жилого блоку, секції) № 2 у будинку квартирної типу (гуртожитку)

(вказати необхідне)

Вулиця (провулок, площа) _____, № _____,

місто (селище, село) Київ,

район Дарницький, область _____.

Масштаб 1: 100

ЕКСПЛІКАЦІЯ

приміщень квартири (кімнати, жилого блоку, секції, посімейного, спільного заселення) № 2


(вказати необхідне)

Вулиця (провулок, площа) _____, № _____,

місто (селище, село) Київ,

район Дарницький, область _____

Літера	Поверх	Номери квартир, блоків, відокремлених груп нежитлових приміщень	Номери приміщень	Призначення приміщень	Загальна площа приміщень, підрахована за формулами прозračунку площ (м2)	Площа (кв. м)				Примітки		
						житлова (основна)	допоміжна (підсобна)	літніх, неопалюваних приміщень	площа приміщень загального користування			
1	2	3	4	5	6	7	8	9	10	11		
В	3	2	1	ПЕРЕДПОКІЙ								
			2	САНВУЗОЛ								
			3	ГАРДЕРОБ								
			4	ЖИТЛОВА КІМНАТА			10,8					
			5	ЖИТЛОВА КІМНАТА			13,2					
			6	КУХНЯ					14,7			
			7	ЖИТЛОВА КІМНАТА			16,8					
Всього по квартирі № 2					69,6	40,8	28,8					

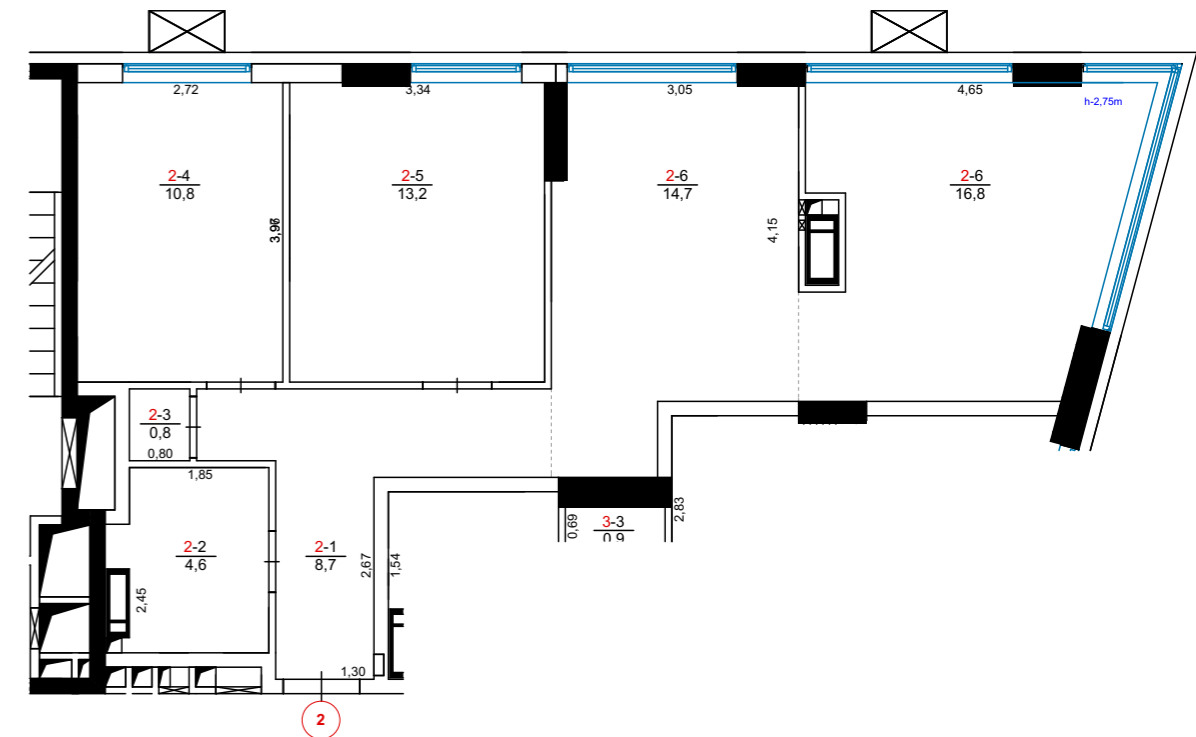

ВИКОНАЛА ЗАРЕЦЬКА Н. Л. (КВАЛІФІКАЦІЙНИЙ СЕРТИФІКА АЕ №004233)