

42 Авеню

Житловий комплекс

Проспект Академіка Глушкова, 42 у Голосіївському районі
2-кімната, 62,12 / 31,24 кв.м.



| Поверх | № Кв |
|-----------|------|
| Поверх 02 | |
| Поверх 03 | |
| Поверх 04 | |
| Поверх 05 | |
| Поверх 06 | |
| Поверх 07 | |
| Поверх 08 | |
| Поверх 09 | |
| Поверх 10 | |
| Поверх 11 | |
| Поверх 12 | |
| Поверх 13 | |
| Поверх 14 | |
| Поверх 15 | |
| Поверх 16 | |
| Поверх 17 | |
| Поверх 18 | |
| Поверх 19 | |
| Поверх 20 | |
| Поверх 21 | 158 |
| Поверх 22 | 166 |
| Поверх 23 | 174 |
| Поверх 24 | 182 |

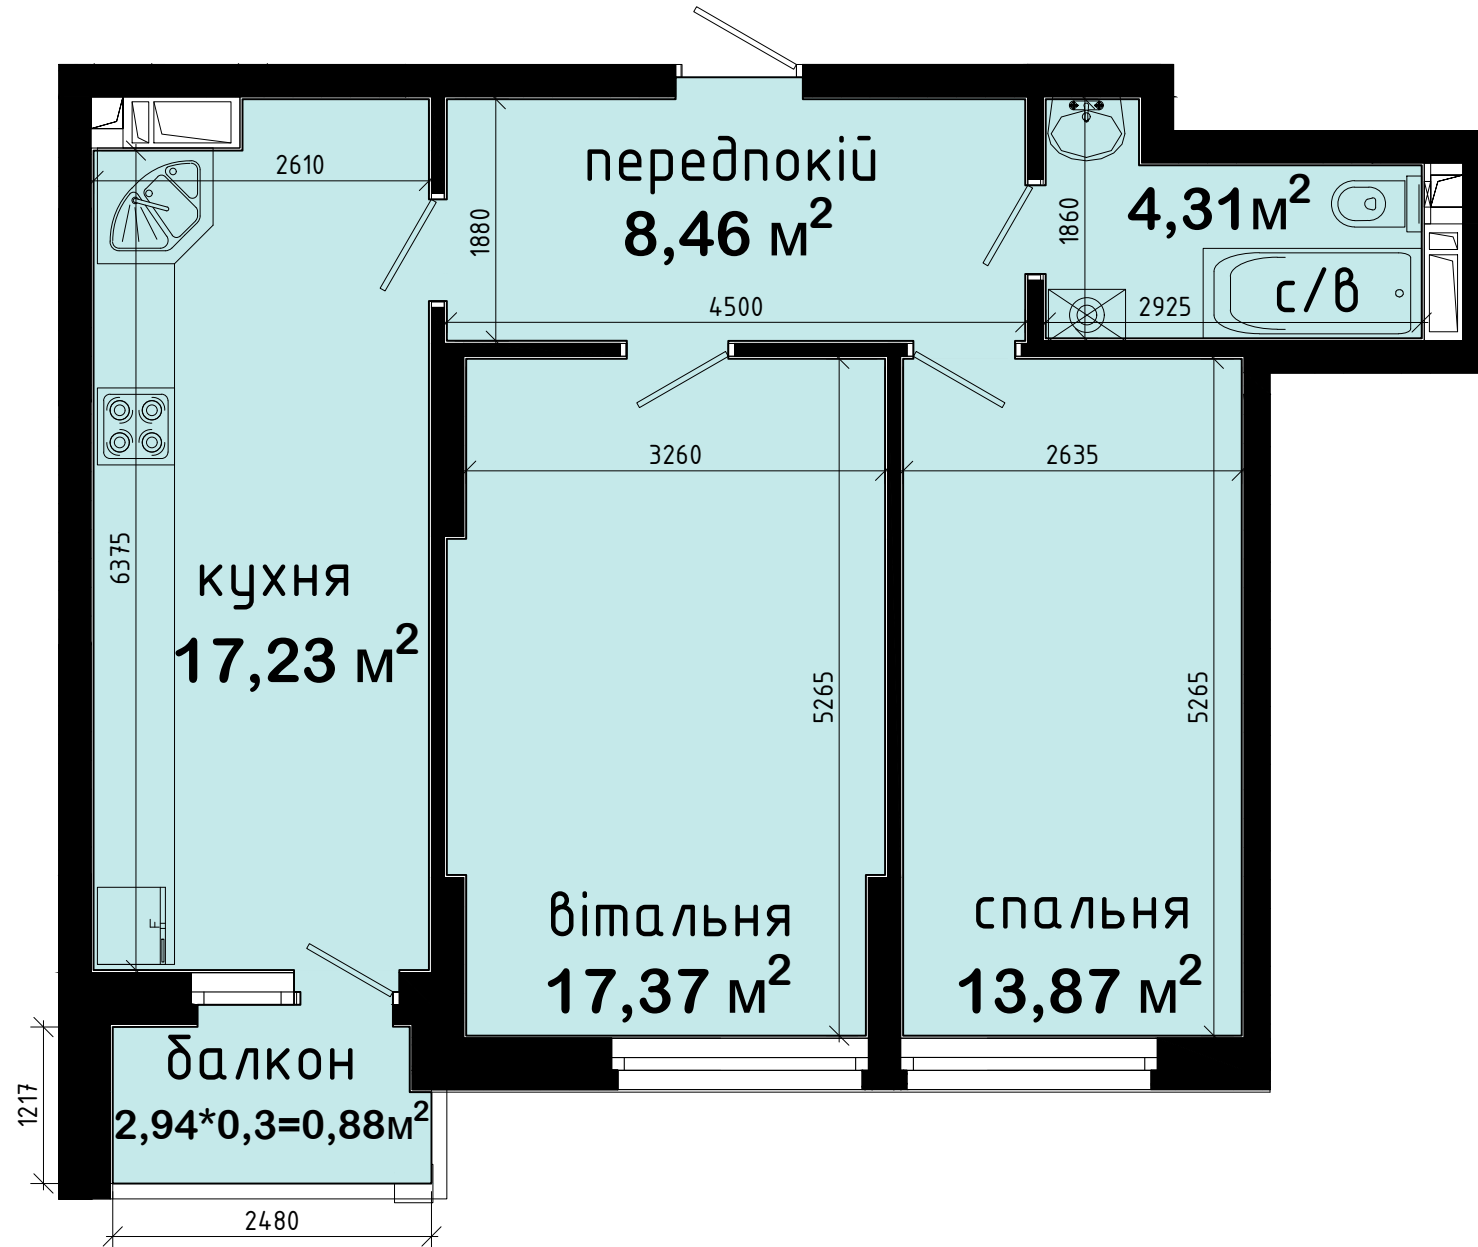


Схема розташування квартири

